



Bebauungsplan "Kapelle Im Löh" - Flur 17, Flurstück 51"


Ortsgemeinde Ewighausen

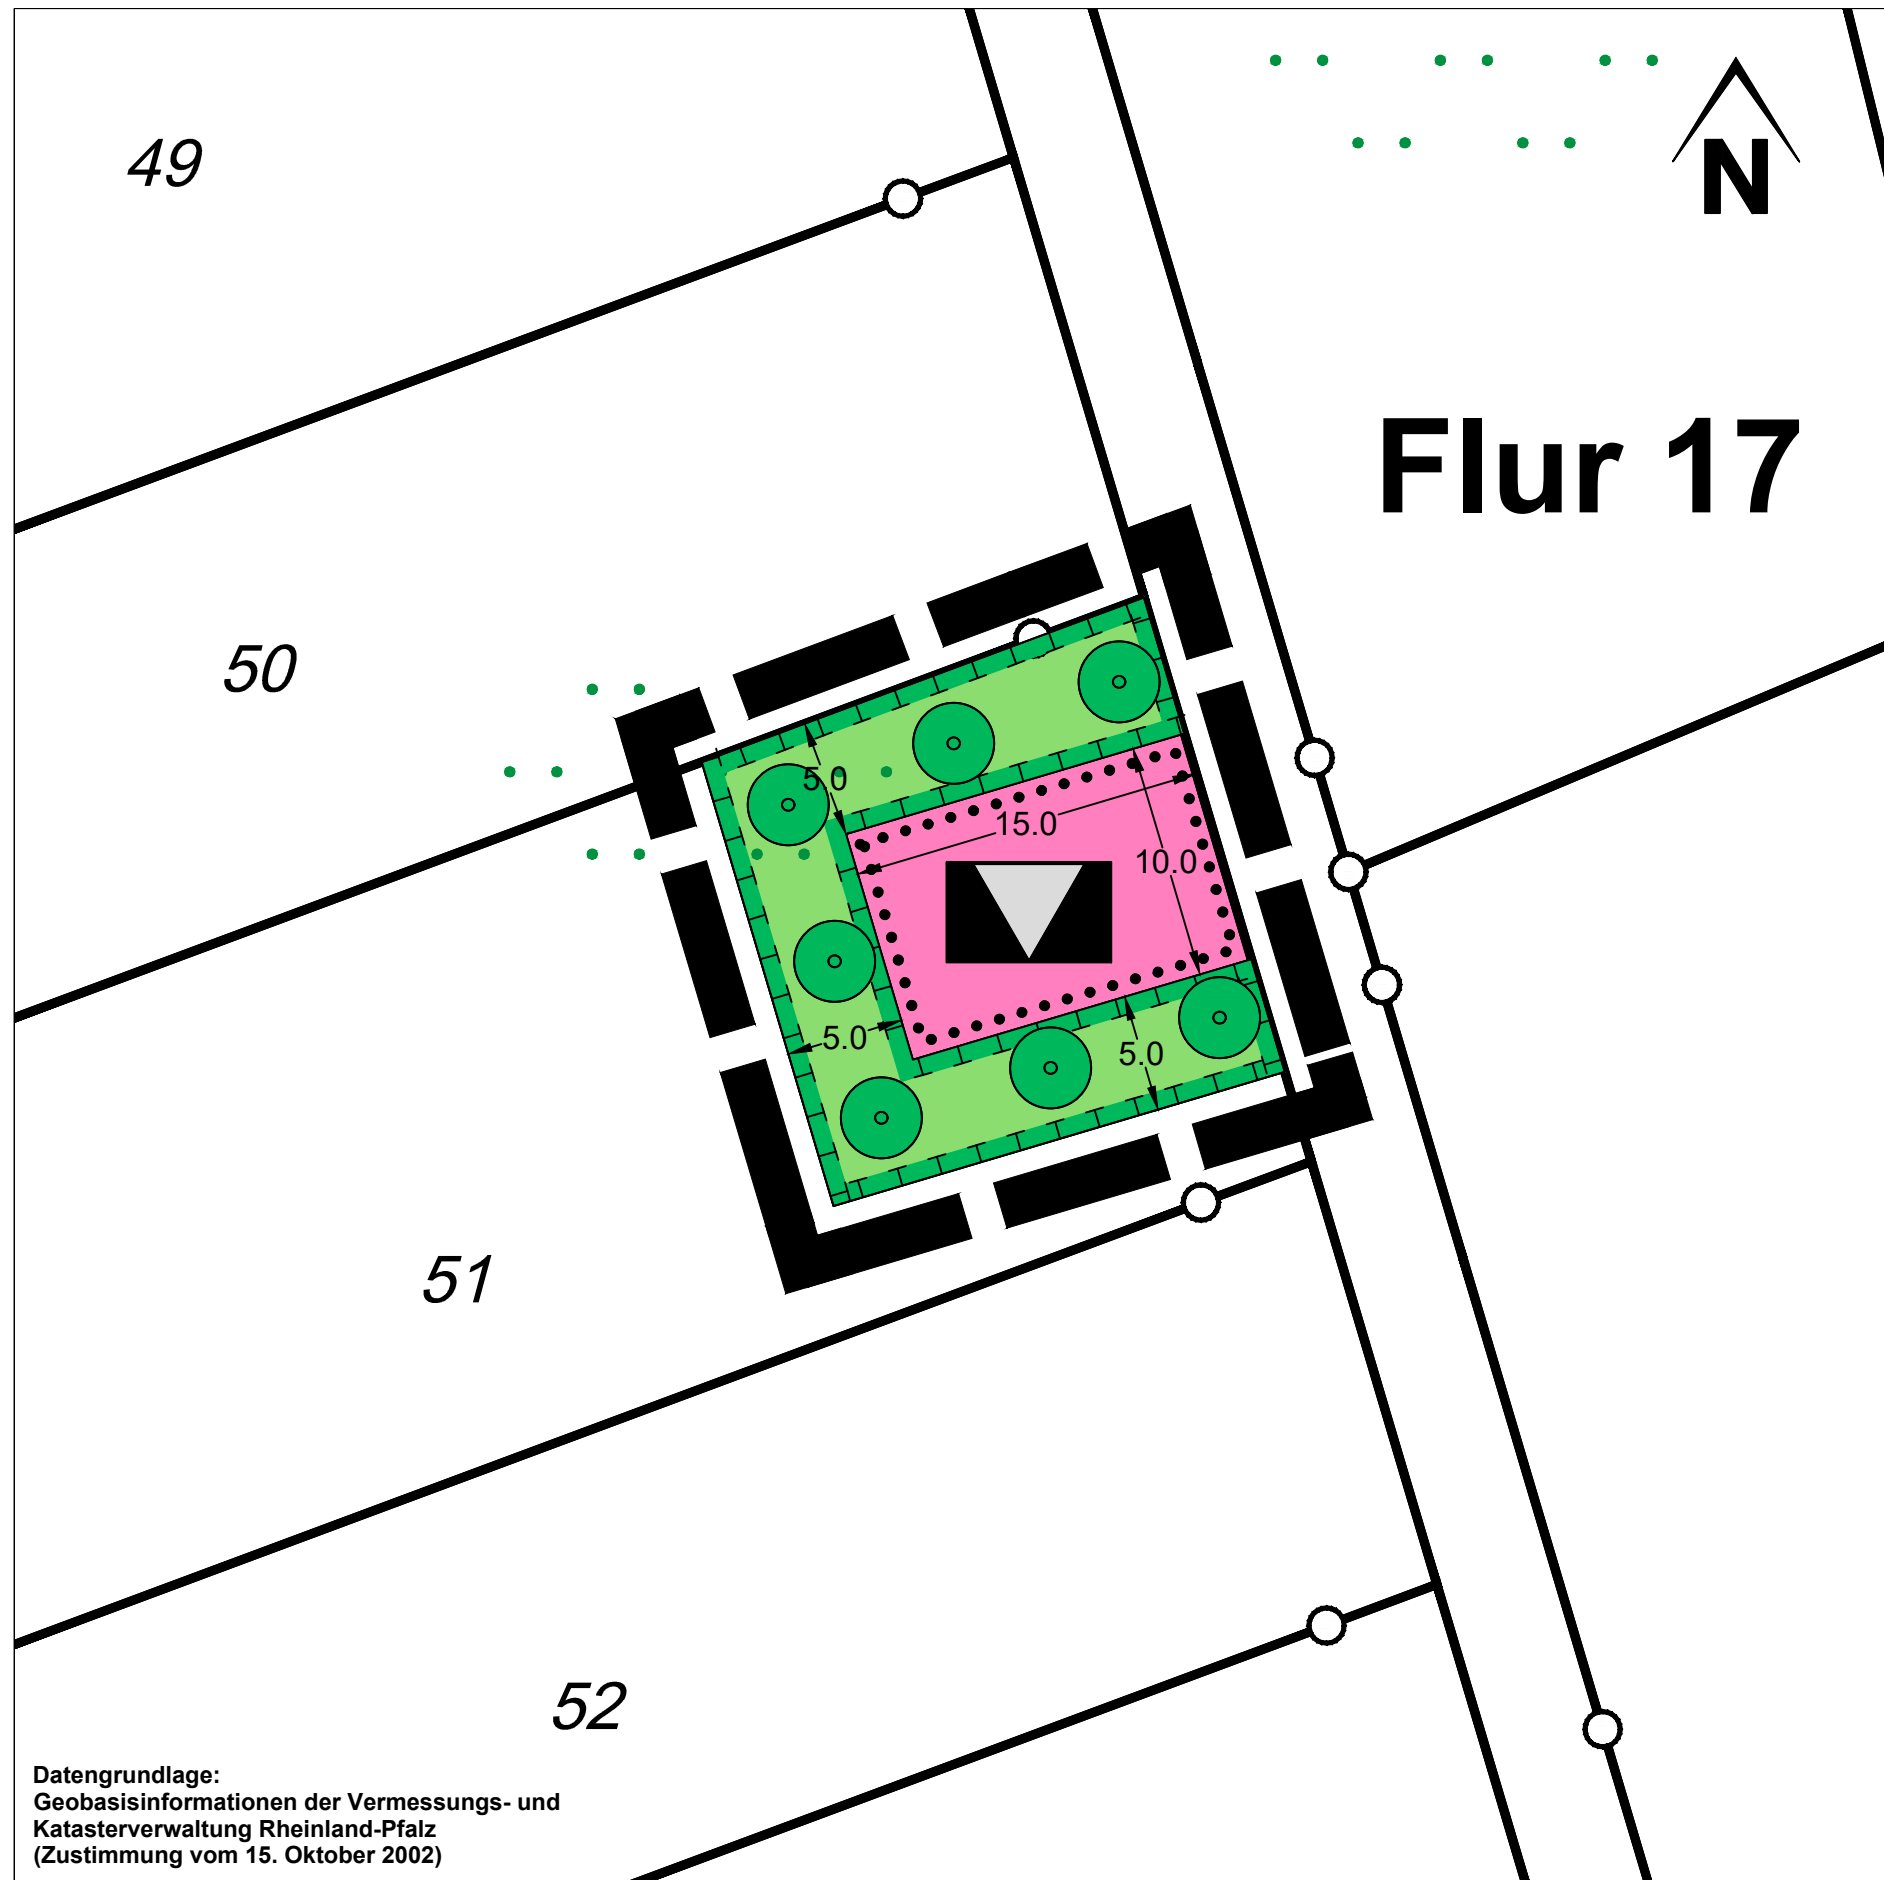


Zeichenerklärung

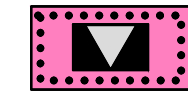


Fläche für den Gemeinbedarf (150 qm)
kulturellen Zwecken dienene Einrichtungen
§ 9 Abs.1 Nr. 5 BauGB

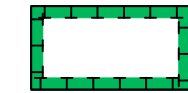

Flächen zum Schutz, zur Pflege und zur Entwicklung
von Boden, Natur und Landschaft (257 qm)
§ 9 Abs.1 Nr. 20 BauGB

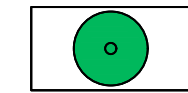

Anpflanzen von Bäumen
§ 9 Abs.1 Nr. 25a BauGB

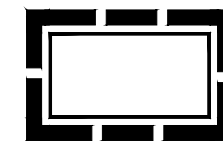

Grenze des räumlichen Geltungsbereiches
des Bebauungsplanes
§ 9 Abs. 7 BauGB

Datengrundlage:
Geobasisinformationen der Vermessungs- und
Katasterverwaltung Rheinland-Pfalz
(Zustimmung vom 15. Oktober 2002)

Maßstab: ohne
Datum: 15.04.2026
Projekt - Nr.: 850-25

PLANUNGSBÜRO
DITTRICH

PLANUNGSBÜRO DITTRICH GmbH & Co. KG
Bahnhofstraße 1 53577 Neustadt (Wied)
+49 2683 9850 0 www.pd-dittrich.de

Die gesetzlichen Pflichtangaben finden Sie unter:
www.pd-dittrich.de/pflichtangaben