



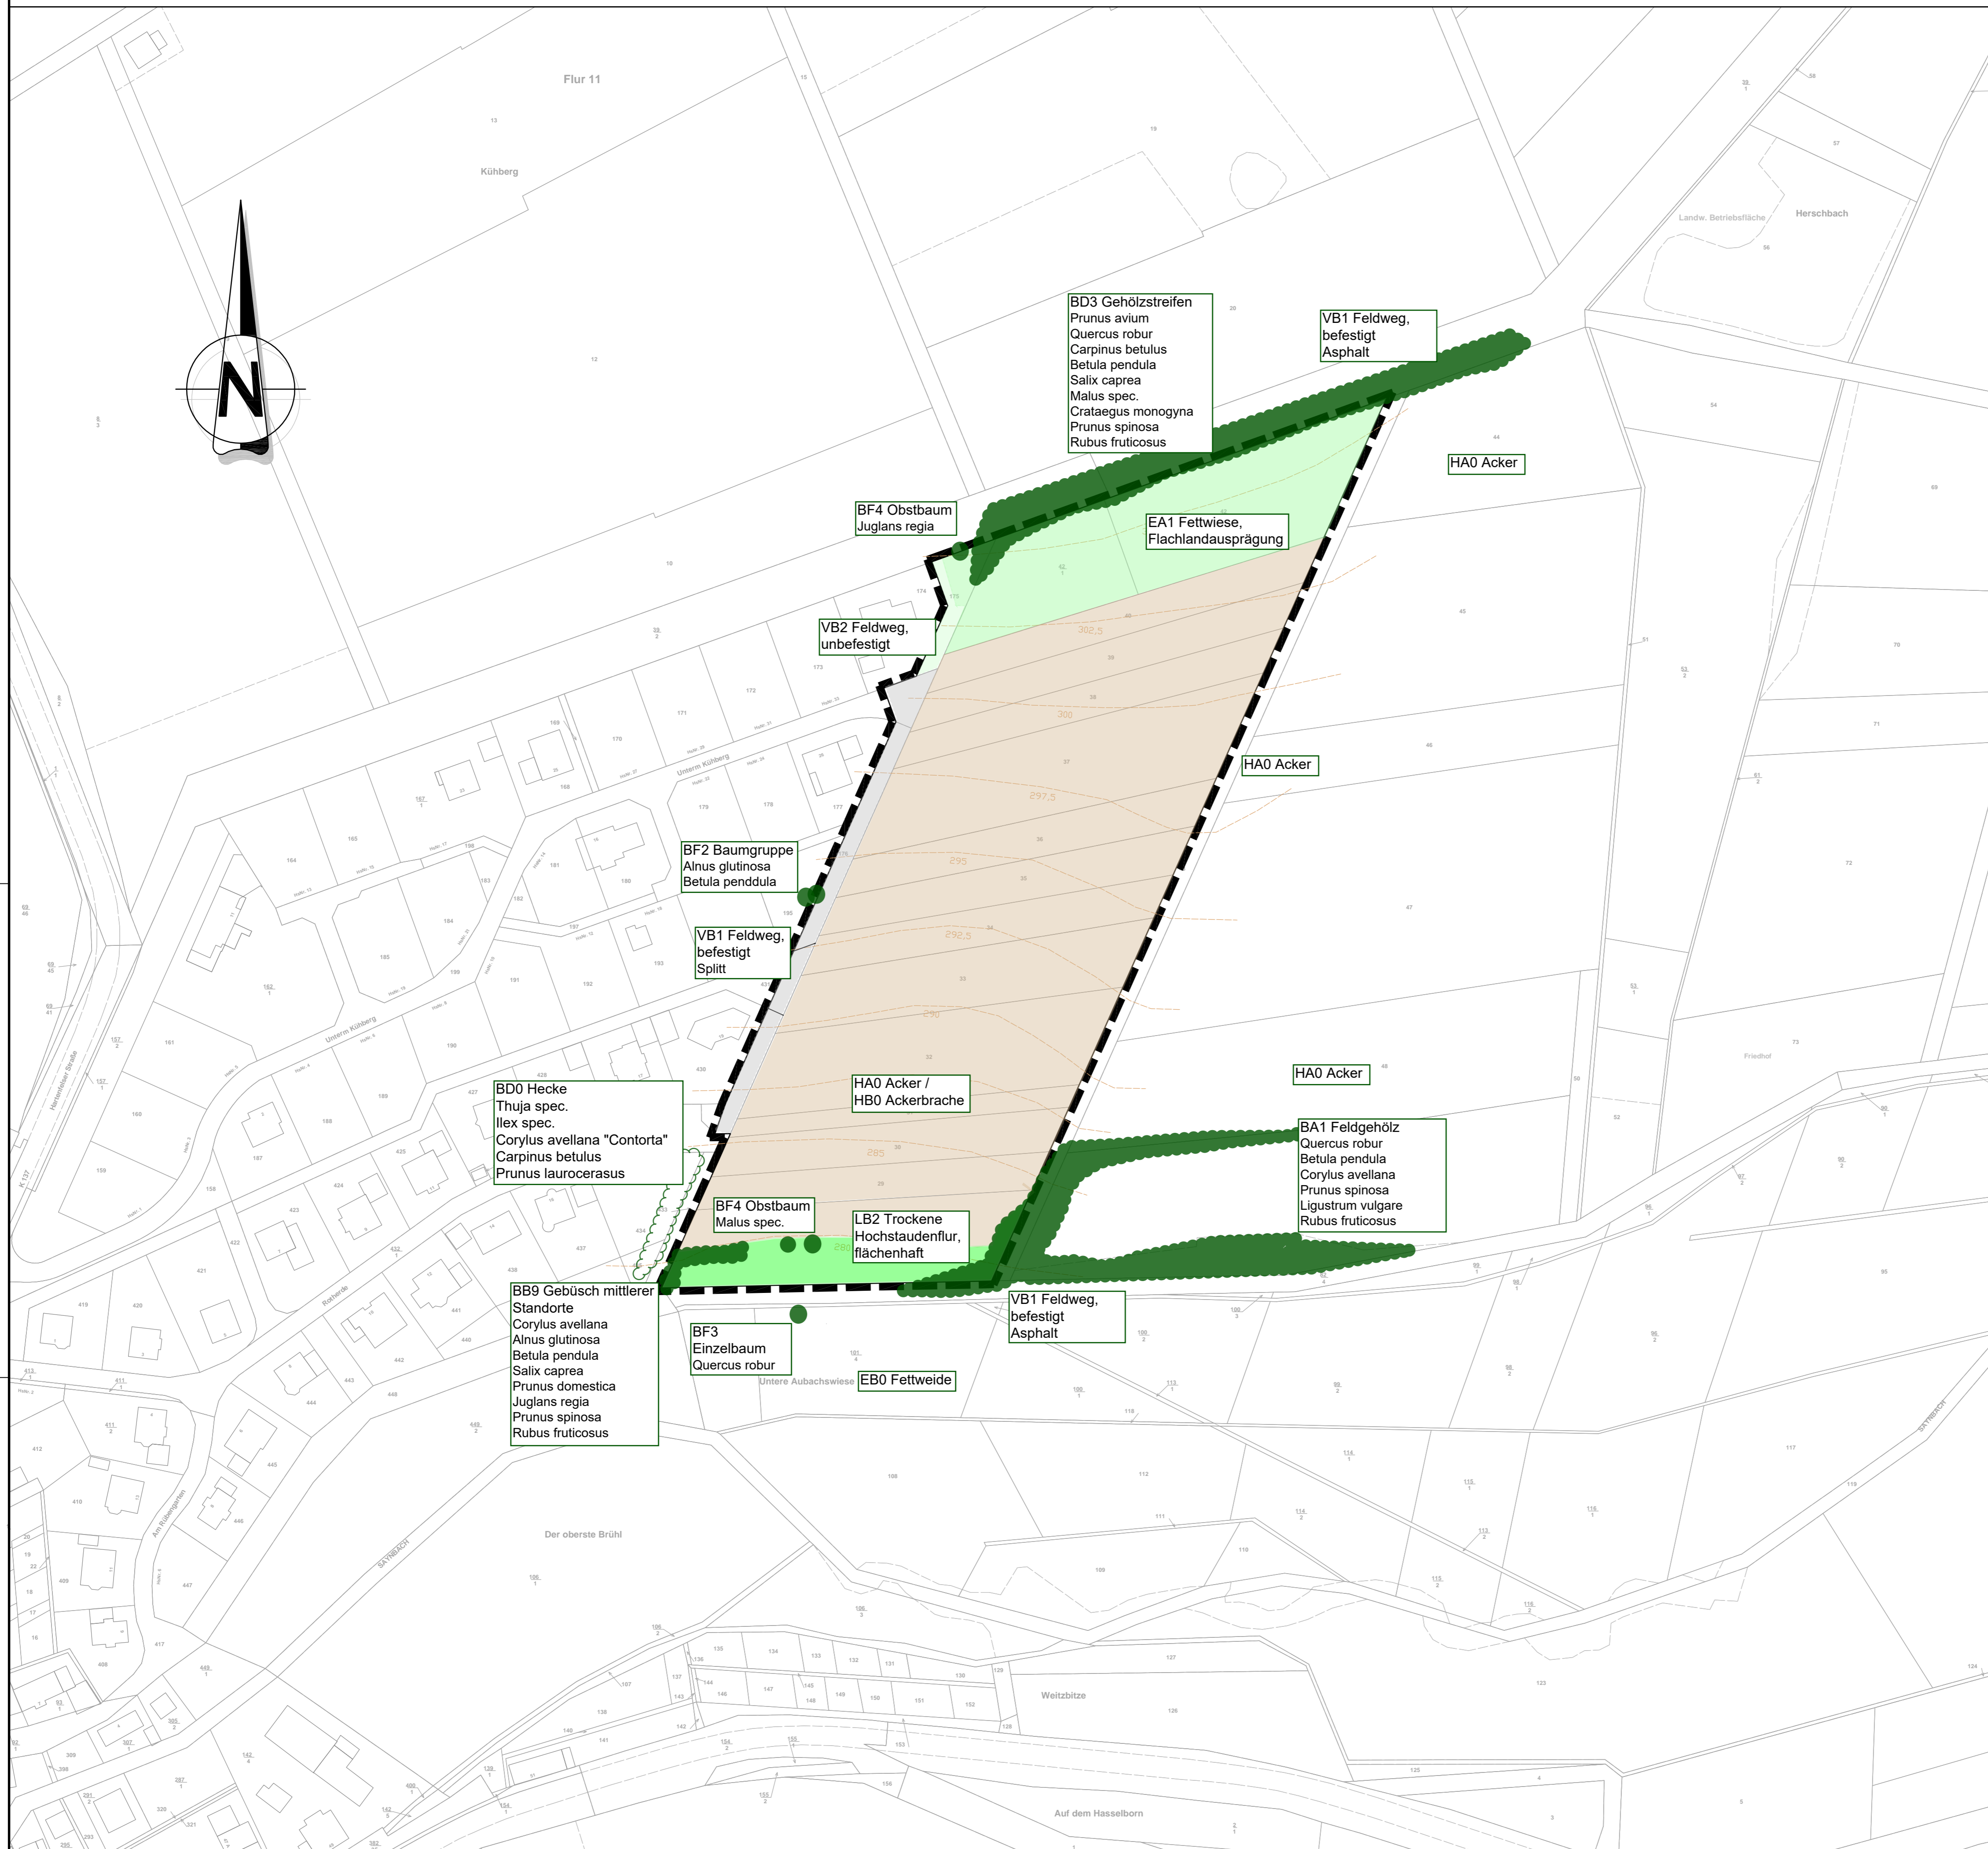

BEBAUUNGSPLAN "RÜBENGARTEN 3", ORTSGEMEINDE MAXSAIN



ÜBERSICHTSKARTE

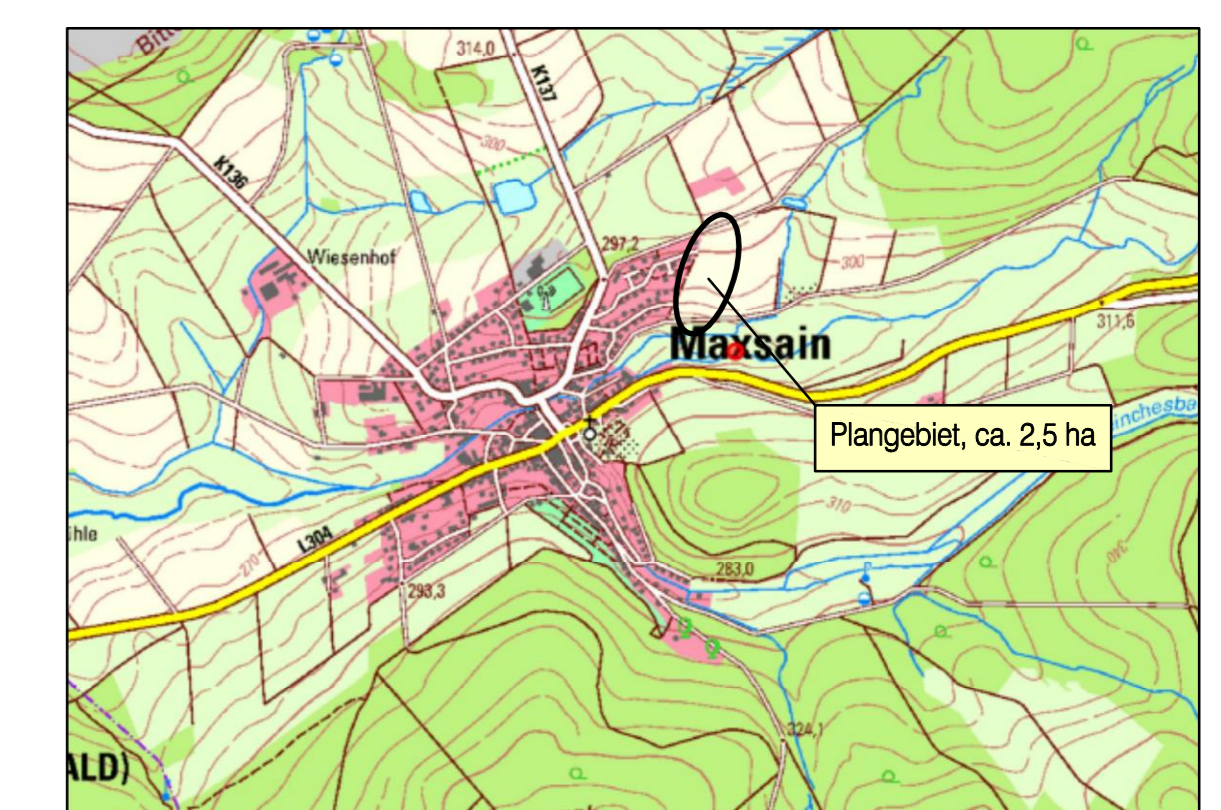

Ohne Maßstab

INDEX:	ART DER ÄNDERUNG:	DATUM:	GEZ.:	GEPR.:
Projekt:		Bebauungsplan "Rübengarten 3"		
 Ingenieurgesellschaft Dr. Siekmann + Partner mbH		Thür • Simmern • Westerburg • Cochem www.siekmann-ingenieure.de		
 Ortsgemeinde Maxsain				
Planbezeichnung: Bestandsplan Landespflege				
Bearb.: StS	Datum: 07/24	Verbandsgemeinde Selters	Maßstab: 1:1.000	
Gez.: JK	Pr.-Nr.: 24066			
Gepr.: StS	Anl.-Nr.:			