


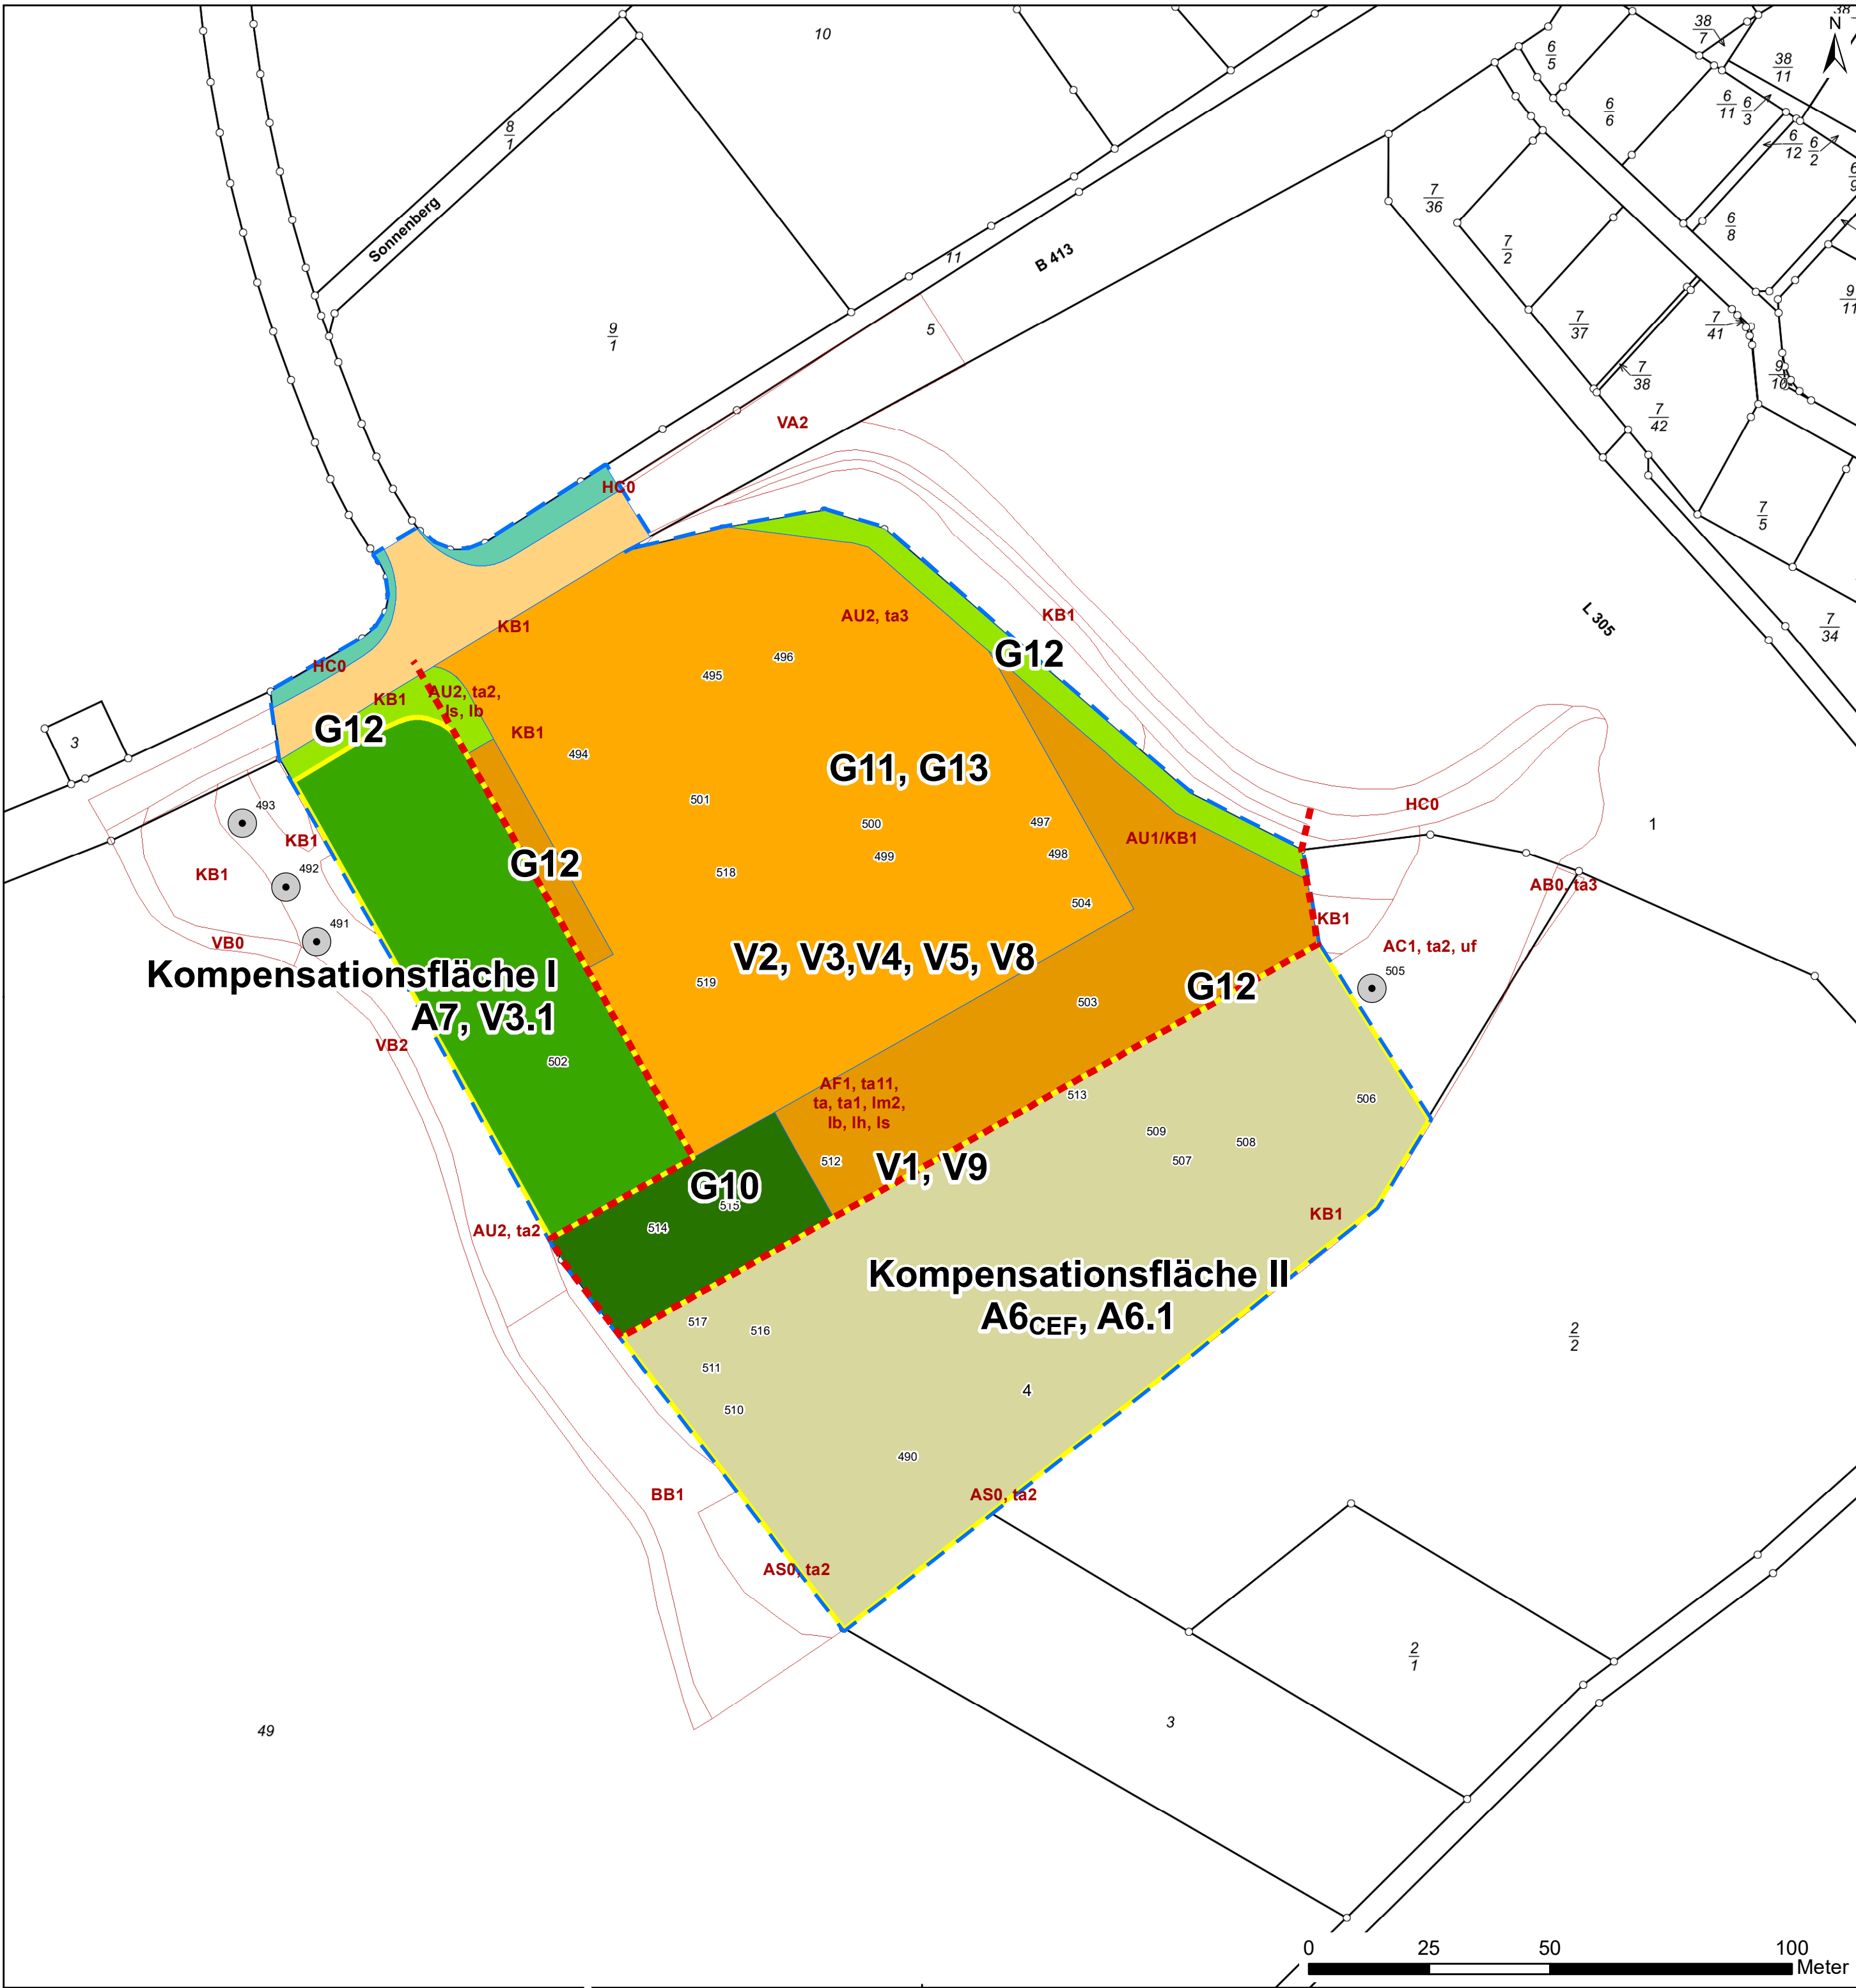

Legende

- Maßnahmen**
- Amphibienzaun (V1)
 - Kompensationsflächen
 - Zu verbringender Höhlen- und Spaltenbaum (A6.1)

- Maßnahmen-Nr.**
- V1 = Amphibienzaun
 - V2 = Baufeldräumung, Bauzeitenregelung und Baumhöhlenkontrolle
 - V3 = Schutz und Erhalt von randständigen Altbäumen
 - V4 = Versetzen und Umlagen von stehendem und liegendem Totholz
 - V5 = Umweltfreundliche Beleuchtung
 - A6_{CEF} = Waldstilllegung mit Erhöhung des Quartierangebots durch Nisthilfen
 - A6.1 = Verbringung von Habitatbäumen
 - A7 = Verbesserung der vorhandenen Waldstruktur
 - V8 = Bodenarbeiten
 - V9 = Empfohlene Maßnahme Zuananlage
 - G10 = Gestaltung Regenrückhaltebecken
 - G11 = Einsatz ungenutzter Flächen
 - G12 = Gestaltung Flächen mit Pflanzgebot
 - G13 = Gestaltung Parkplatz


- Biotoptypen**
- AB0 Eichenwald
 - AC1 Erlenmischwald mit einheimischen Laubbaumarten
 - AF1 Pappelmischwald
 - AS0 Lärchenwald
 - AU1/ KB1 Wald, Jungwuchs im Wechsel mit Ruderalflur
 - AU2 Vorwald, Pionierwald
 - BB1 Gebüschstreifen, Strauchreihe
 - KB1 Ruderal. Trockener (frischer) Saum bzw. linienf. Hochstaudenflur
 - HC0 Rain, Straßenrand
 - VA2 Bundes-, Landes-, Kreisstraße
 - VB0 Wirtschaftsweg
 - VB2 Feldweg, unbefestigt (Schotter-Erdweg)

- Strukturmerkmale, Zusatzcodes**
- lb = Bergahorn
 - lh = Grauerle
 - lm2 = Hybridpappel
 - ls = Schwarzerle
 - ta = starkes Baumholz (BHD über 50 cm)
 - ta1 = mittleres Baumholz (BHD 38 bis 50 cm)
 - ta2 = geringes Baumholz (BHD 14 bis 38 cm)
 - ta3 = Stangenholz (BHD 7 bis 14 cm)
 - ta11 = sehr starkes Baumholz (BHD über 80 cm)
 - uf = Lichtungen, Baumücken vorhanden

- Höhlen- und Spaltenbaum, Nr.

Bebauungsplan Stand September 2025

- Geltungsbereich Bebauungsplan
- Oberflächenwasserbewirtschaftung
- Sonstiges Sondergebiet
- Sonstiges Sondergebiet Anpflanzung
- Straßenverkehrsflächen
- Verkehrsgrün
- Private Grünfläche
- Private Grünfläche Anpflanzung
- Wald

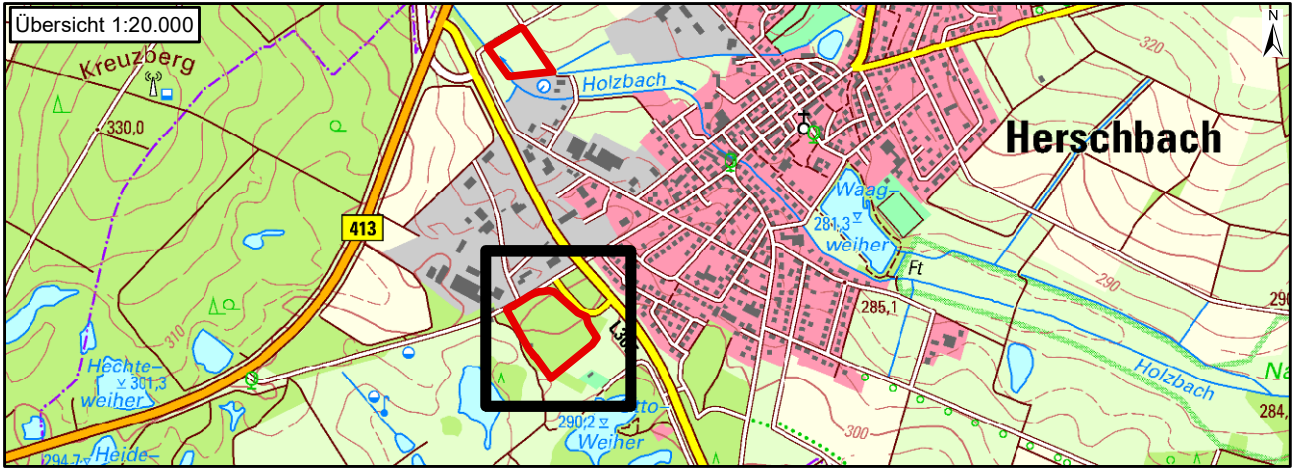

Opel Grund & Haus GmbH

Bebauungsplan "Lebensmittel Vollsortimenter"
Ortsgemeinde Herschbach
Umweltbericht mit integriertem Fachbeitrag Naturschutz



Karte 2
Maßnahmenplan

Objekt-Nr.	Opel - 01	Stand: 01.10.2025
Maßstab:	1:1000	Sachbearbeitung: Siems
Plangröße:	0,5 m²	Gezeichnet: Hantke
Geprüft:	Hager	

Das Planungsbüro:

Büro für ökologische Fachplanungen
Dipl.-Ing. Andrea Hager
Friedrichstraße 8
35452 Heuchelheim
Telefon: 0641 63671
Telefax: 0641 67277
e-mail: info@planungsbuero-hager.de
www.planungsbuero-hager.de



Heuchelheim, den 01.10.2025